
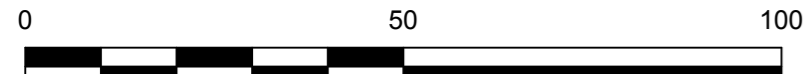


Kartengrundlage:  
Bayrische Vermessungsverwaltung  
Digitale Flurkarte (DFK)  
vom 18.10.2005

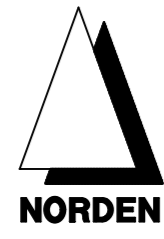

### LEGENDE

- Straßen, Wege - BESTAND
- Straßen, Wege - RÜCKBAU
- Wege - PLANUNG
- Straßen - PLANUNG
- Straßen, Wege - BESTAND instandsetzen
- Straßen, Wege - PLANUNG PFLASTERUNG
- Schmuckbeet
- Bäume/Baumgruppen - BESTAND
- Bäume/Baumgruppen - ENTFERNEN
- Bäume/Baumgruppen - PLANUNG  
Schaffung von raumwirksamen Gehölzgruppen
- Gehölzpflanzungen - BESTAND
- Gehölzpflanzungen - ENTFERNEN
- Gehölzpflanzungen - PLANUNG
- Parkplatzfläche
- Gebäude - BESTAND
- Gebäude - ABBRUCH
- Gebäude, Bauwerke - PLANUNG
- Vernetzung Kurpark
- Öffentliche Grünfläche
- Private Grünfläche
- Abgrenzung Bereiche
- Geltungsbereich Untersuchungsbereich

# MARKT OTTOBEUREN

## VORUNTERSUCHUNG Sanierungsgebiet Kur- und Erholungseinrichtungen am Bannwald

Maßstab: 1 : 1000      Planinhalt: RAHMENPLAN      Datum: 24.10.2005

Auftraggeber / Bauherr:  
Markt Ottobeuren  
Marktplatz 6  
87724 Ottobeuren  
Telefon: 08332 / 9219 - 0  
Telefax: 08332 / 9219 - 90

**hofmann & dietz** architekten bdb. bdla.  
Hochbau, Städtebau, Landschaftsplanung, Freianlagen, Gartenkmalpflege

Meinrad-Spieß-Platz 2, 87660 Markt Irsee  
Telefon: 08341 / 9667380  
Telefax: 08341 / 9667388  
e-Mail: hofmann.dietz@t-online.de